

GRAFITOVÝ DŮL a.s.
ČESKÝ KRUMLOV

Vyhotovení č. 1
-603-00-

**PLÁN PŘÍPRAVY, OTVÍRKY
A
DOBÝVÁNÍ**

D Ů L Č E S K Ý K R U M L O V

D O P L N Ě K č. 1


GRAFITOVÝ DŮL a.s.
Chvalšinská ul., 381 01 Český Krumlov
IČO: 25 19 16 41
tel.: 0337/711199, 711182, fax: 0337/2651


Schválil: Ing. Josef Lukšan
závodní dolu

Prosinec 1999

OBSAH :

Textová část

1. Úvod

2. Přípravné a těžební práce do r. 2003

- 2.1. Úsek český Krumlov
- 2.2. Úsek Lazec

3. Úprava a zušlechťování

4. Závěr

Grafické přílohy

- 1. Řez ložiskem Český Krumlov - Městský vrch
- 2. Řez ložiskem Lazec

TEXTOVÁ ČÁST

1. Úvod

V souvislosti vzniku a.s. GRAFITOVÝ DŮL jako nástupnické organizace GRAFIT a.s. Netolice a snížení celkového objemu těžebních prací byl vypracován DOPLNĚK č. 1, který upřesňuje Plán přípravy, otvírky a dobývání 1996 - 2003 pro Důl Český Krumlov, úsek Český Krumlov a úsek Lazec (Netolice, 1996).

V Plánu otvírky, přípravy a dobývání jsou řešeny tyto práce:

- 1) dotěžení nadštolového horizontu na úseku Český Krumlov včetně GP v bloku č. 7
- 2) příprava a otvírka podštolového horizontu - 60 m na úseku Č.Krumlov
- 3) přípravné a těžební práce na úseku Lazec

Doplněk č.1. řeší následující změny na základě současných požadavků odběratele Grafitu a.s. na množství vytěžené suroviny s aktuálním výhledem do r. 2003 oproti zpracovanému POPD pro období 1996 - 2003.

- k bodu 1) : geologický průzkum, převod zásob a vytěžení bloku č. 7 se nepředpokládá, plánované těžební práce v nadštolovém horizontu jsou podrobně popsány v kapitole Přípravné a těžební práce do r. 2003.
- k bodu 2) : přípravné práce a otvírka podštolového horizontu - 60 m byly zamítnuty a odloženy na neurčito
- k bodu 3) : přípravné a těžební práce jsou omezeny na hlavní polohu I.zóny - podrobně viz kapitola Přípravné a těžební práce do r. 2003.

2. Přípravné a těžební práce do r. 2003.

2.1. Úsek Český Krumlov.

Blok č.2 - Jedná se o blok zásob otevřený komínem K-3 se zásobami bilančními prozkoumanými dočasně vázanými ochranným pilířem skladu trhavin o celkovém množství 37 kt. Zahájení přípravných prací se v roce 2000 nepředpokládá. V případě otvírky bloku v následném období po r.2000 bude zpracován doplněk POPD řešící zrušení ochranného pilíře skladu trhavin č. 2275 / 533 / 3 / Pk/ 83.

Blok č.3 - okolí komína K-1: probíhají přípravné a těžební práce na štolovém horizontu v souladu s POPD a budou ukončeny v průběhu r.2000.
- komín K-2 : probíhají přípravné a těžební práce na jednotlivých lávkách v souladu s POPD.

Blok č. 4 - komín K-2 : probíhají přípravné a těžební práce na jednotlivých lávkách v souladu s POPD.

Blok č. 5 - okolí komína K-4: přípravné a těžební práce ukončeny v r. 1999 vydobytím zásob na štolový horizont

2.2. Úsek Lazec.

I. zóna - štola LA - II

Blok 2105 - Přípravné a těžební práce probíhají v souladu s POPD

Blok 2103 - Těžební práce probíhají v souladu s POPD. Přípravné práce na 4.lávce (- 30m) byly zahájeny v předstihu oproti časovému harmonogramu POPD v souvislosti změny pracovního režimu na jednosměnný provoz.

I. zóna - štola JAN

Blok 3106 - Přípravné a těžební práce ukončeny v souladu s POPD v r.1997.

Blok 2101 - Přípravné a těžební práce ukončeny v souladu s POPD v r. 1998.

Blok 3101 - Přípravné práce byly omezeny na zaražení úvodního překopu a propojení se sypným komínem K - 21. S dalšími přípravnými a těžebními pracemi se do konce r. 2003 neuvažuje vzhledem k malému množství geologických zásob.

II. zóna - štola JAN

Blok 3206 - Se zahájením přípravných prací a následným zahájením dobývacích prací se do r. 2003 neuvažuje. Tyto práce souvisí s vyražením komína K - 28, na který nebyly uvolněny finanční prostředky.

3. Úprava a zušlechťování.

GRAFITOVÝ DŮL a.s. neprovádí úpravu a zušlechťování vytěžené suroviny. Surovina je dopravována nákladními auty na úpravnu Grafitu a.s. v Netolicích.

4. Závěr.

Ostatní údaje a skutečnosti uvedené v POPD 1996 - 2003 (Netolice 1/96) odpovídají současnému stavu a jsou beze změn.



Ing. Josef Lukšan
závodní dolu



Petr Pavelec
vedoucí dolu

Český Krumlov, prosinec 1999


GRAFITOVÝ DŮL a.s.
Chvalšinská ul., 381 01 Český Krumlov
IČO: 25 19 16 41
tel.: 0337/711199, 711182, fax: 0337/2651




GRAFITOVÝ DŮL a.s.
Chvalšinská ul., 381 01 Český Krumlov
IČO: 25 19 16 41
tel.: 0337/711199, 711182. fax: 0337/2651



GRAFICKÉ PŘÍLOHY

PODÉLNÝ ŘEZ BLOKY ZÁSOB

Důl Český Krumlov
1:2000

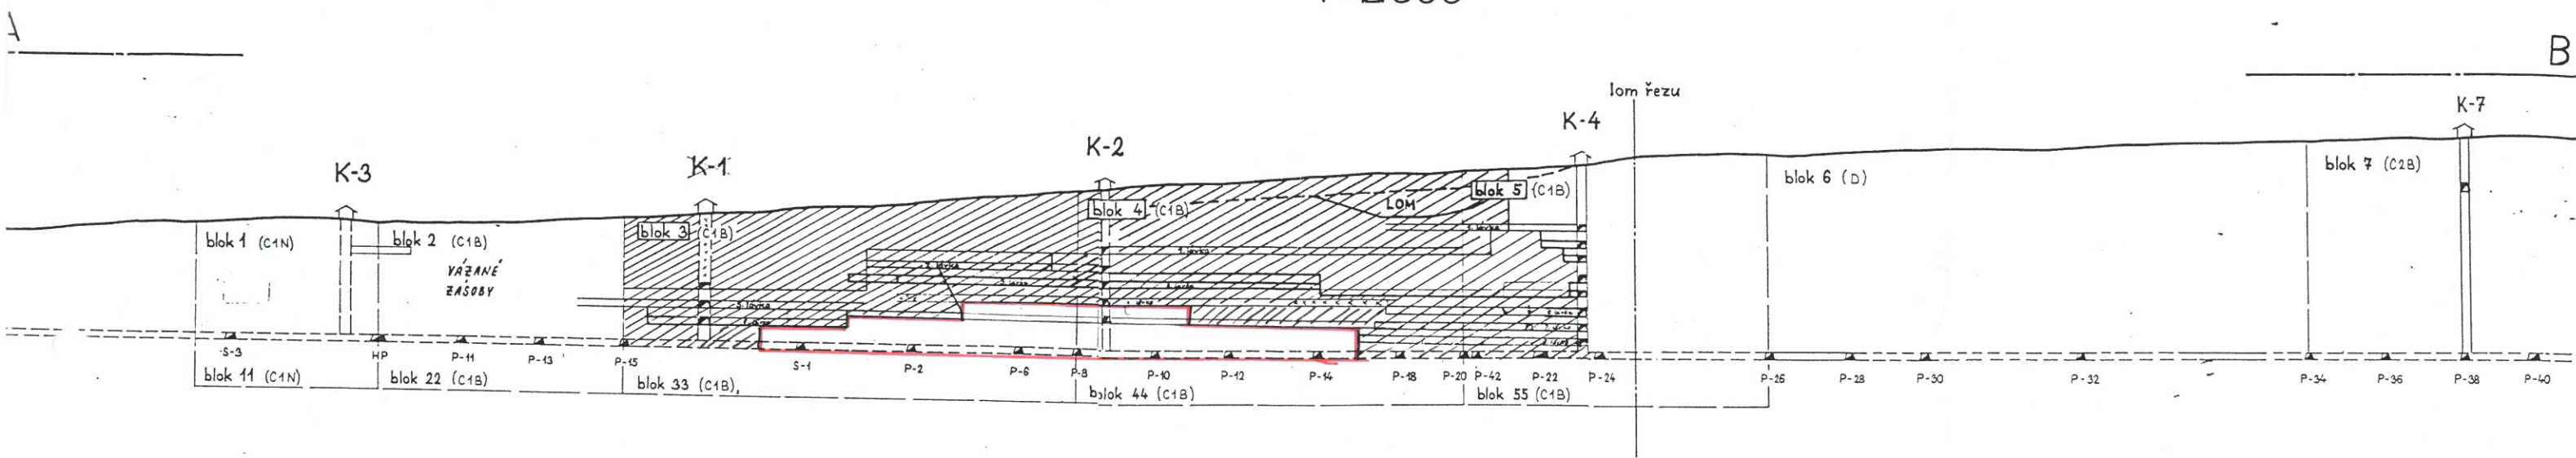
Příloha č. **1**
Č. KRUMLOV





-  VYDOBYTÉ ČÁSTI k 31.12.1999
-  PŘÍPRAVNÉ A TĚŽEBNÍ PRÁCE DO R. 2007


GRAFITOVÝ DŮL a.s.
 Chvalšinská ul., 381 01 Český Krumlov
 IČO: 25 19 16 41
 tel.: 0337/711199, 711162, fax: 0337/2651

Vyhotovení č. **1**

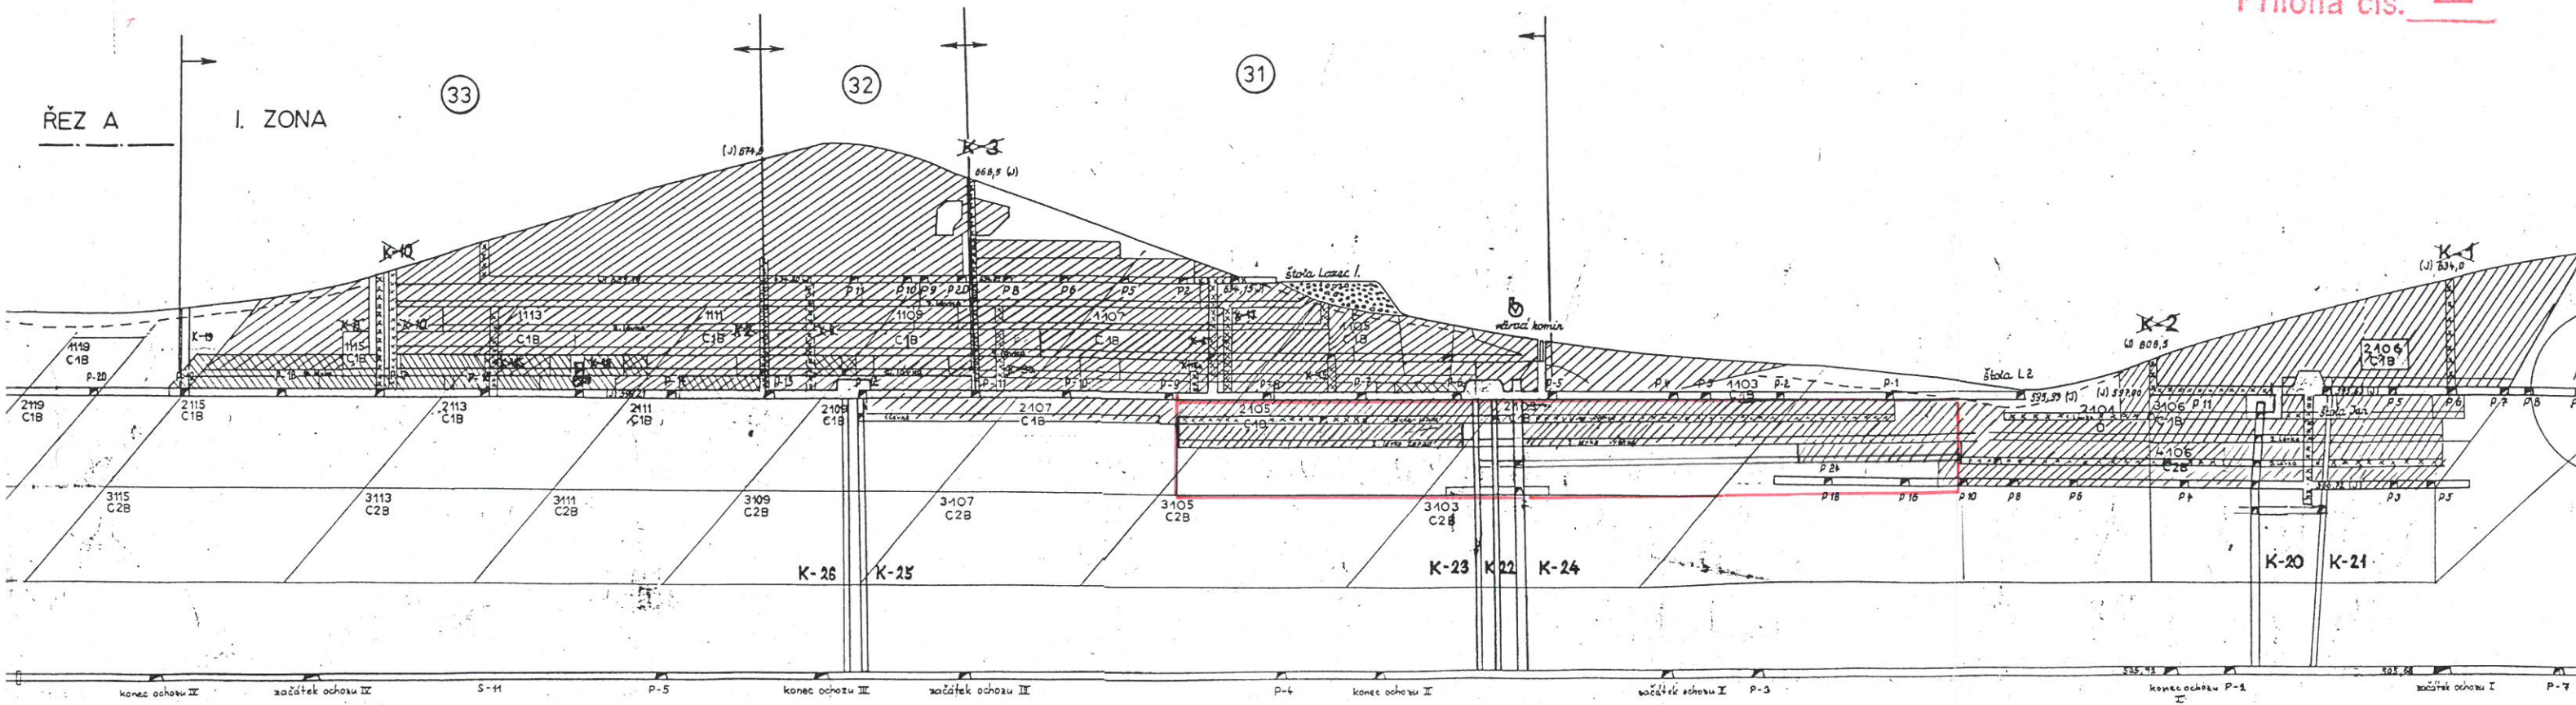

ONA E F

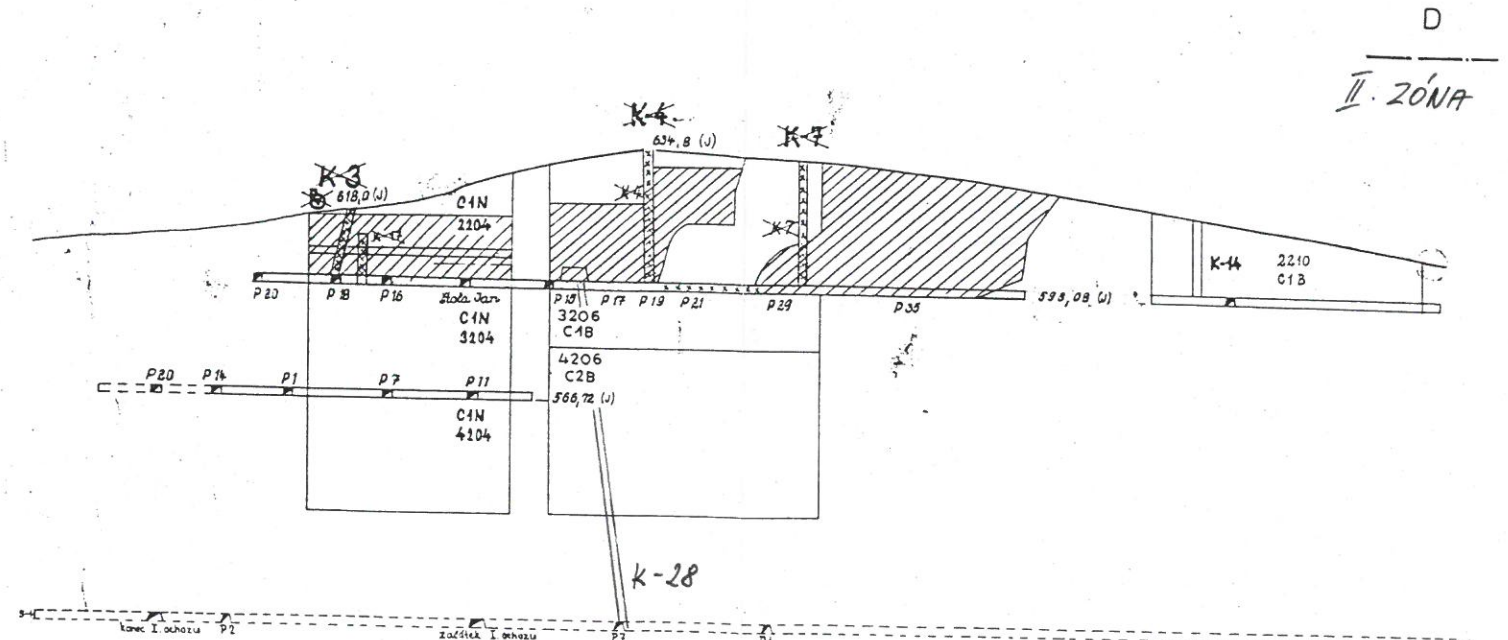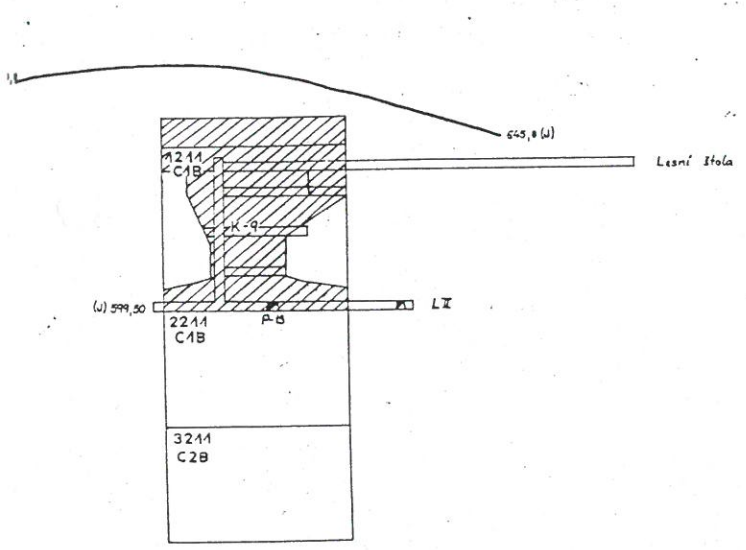

▨ vytěžené ložisko k 31.12.1999
 □ PŘÍPRAVNÉ A TĚŽEBNÍ PRÁCE DO R. 2003

GRAFITOVÝ DŮL a.s.
 Chvalšínská ul., 381 01 Český Krumlov
 IČO: 25 19 16 41
 tel.: 0337/711199, 711182, fax: 0337/2651