


Plán rekultivace lomu Podhorní Újezd

Situace technické rekultivace 1 : 2000

Legenda:

- hranice dobývacích prostorů
- předpokládaný tvar odvalů a jejich označení
- návrh neupevňené lesní cesty
- návrh přibližovací linky
- hranice katastrálního území
- předpokládané sklonní stěny a stupně chránící plochu po vytěžení ložiska
- etapa rekultivace a její označení
- předpokládané plato lomu

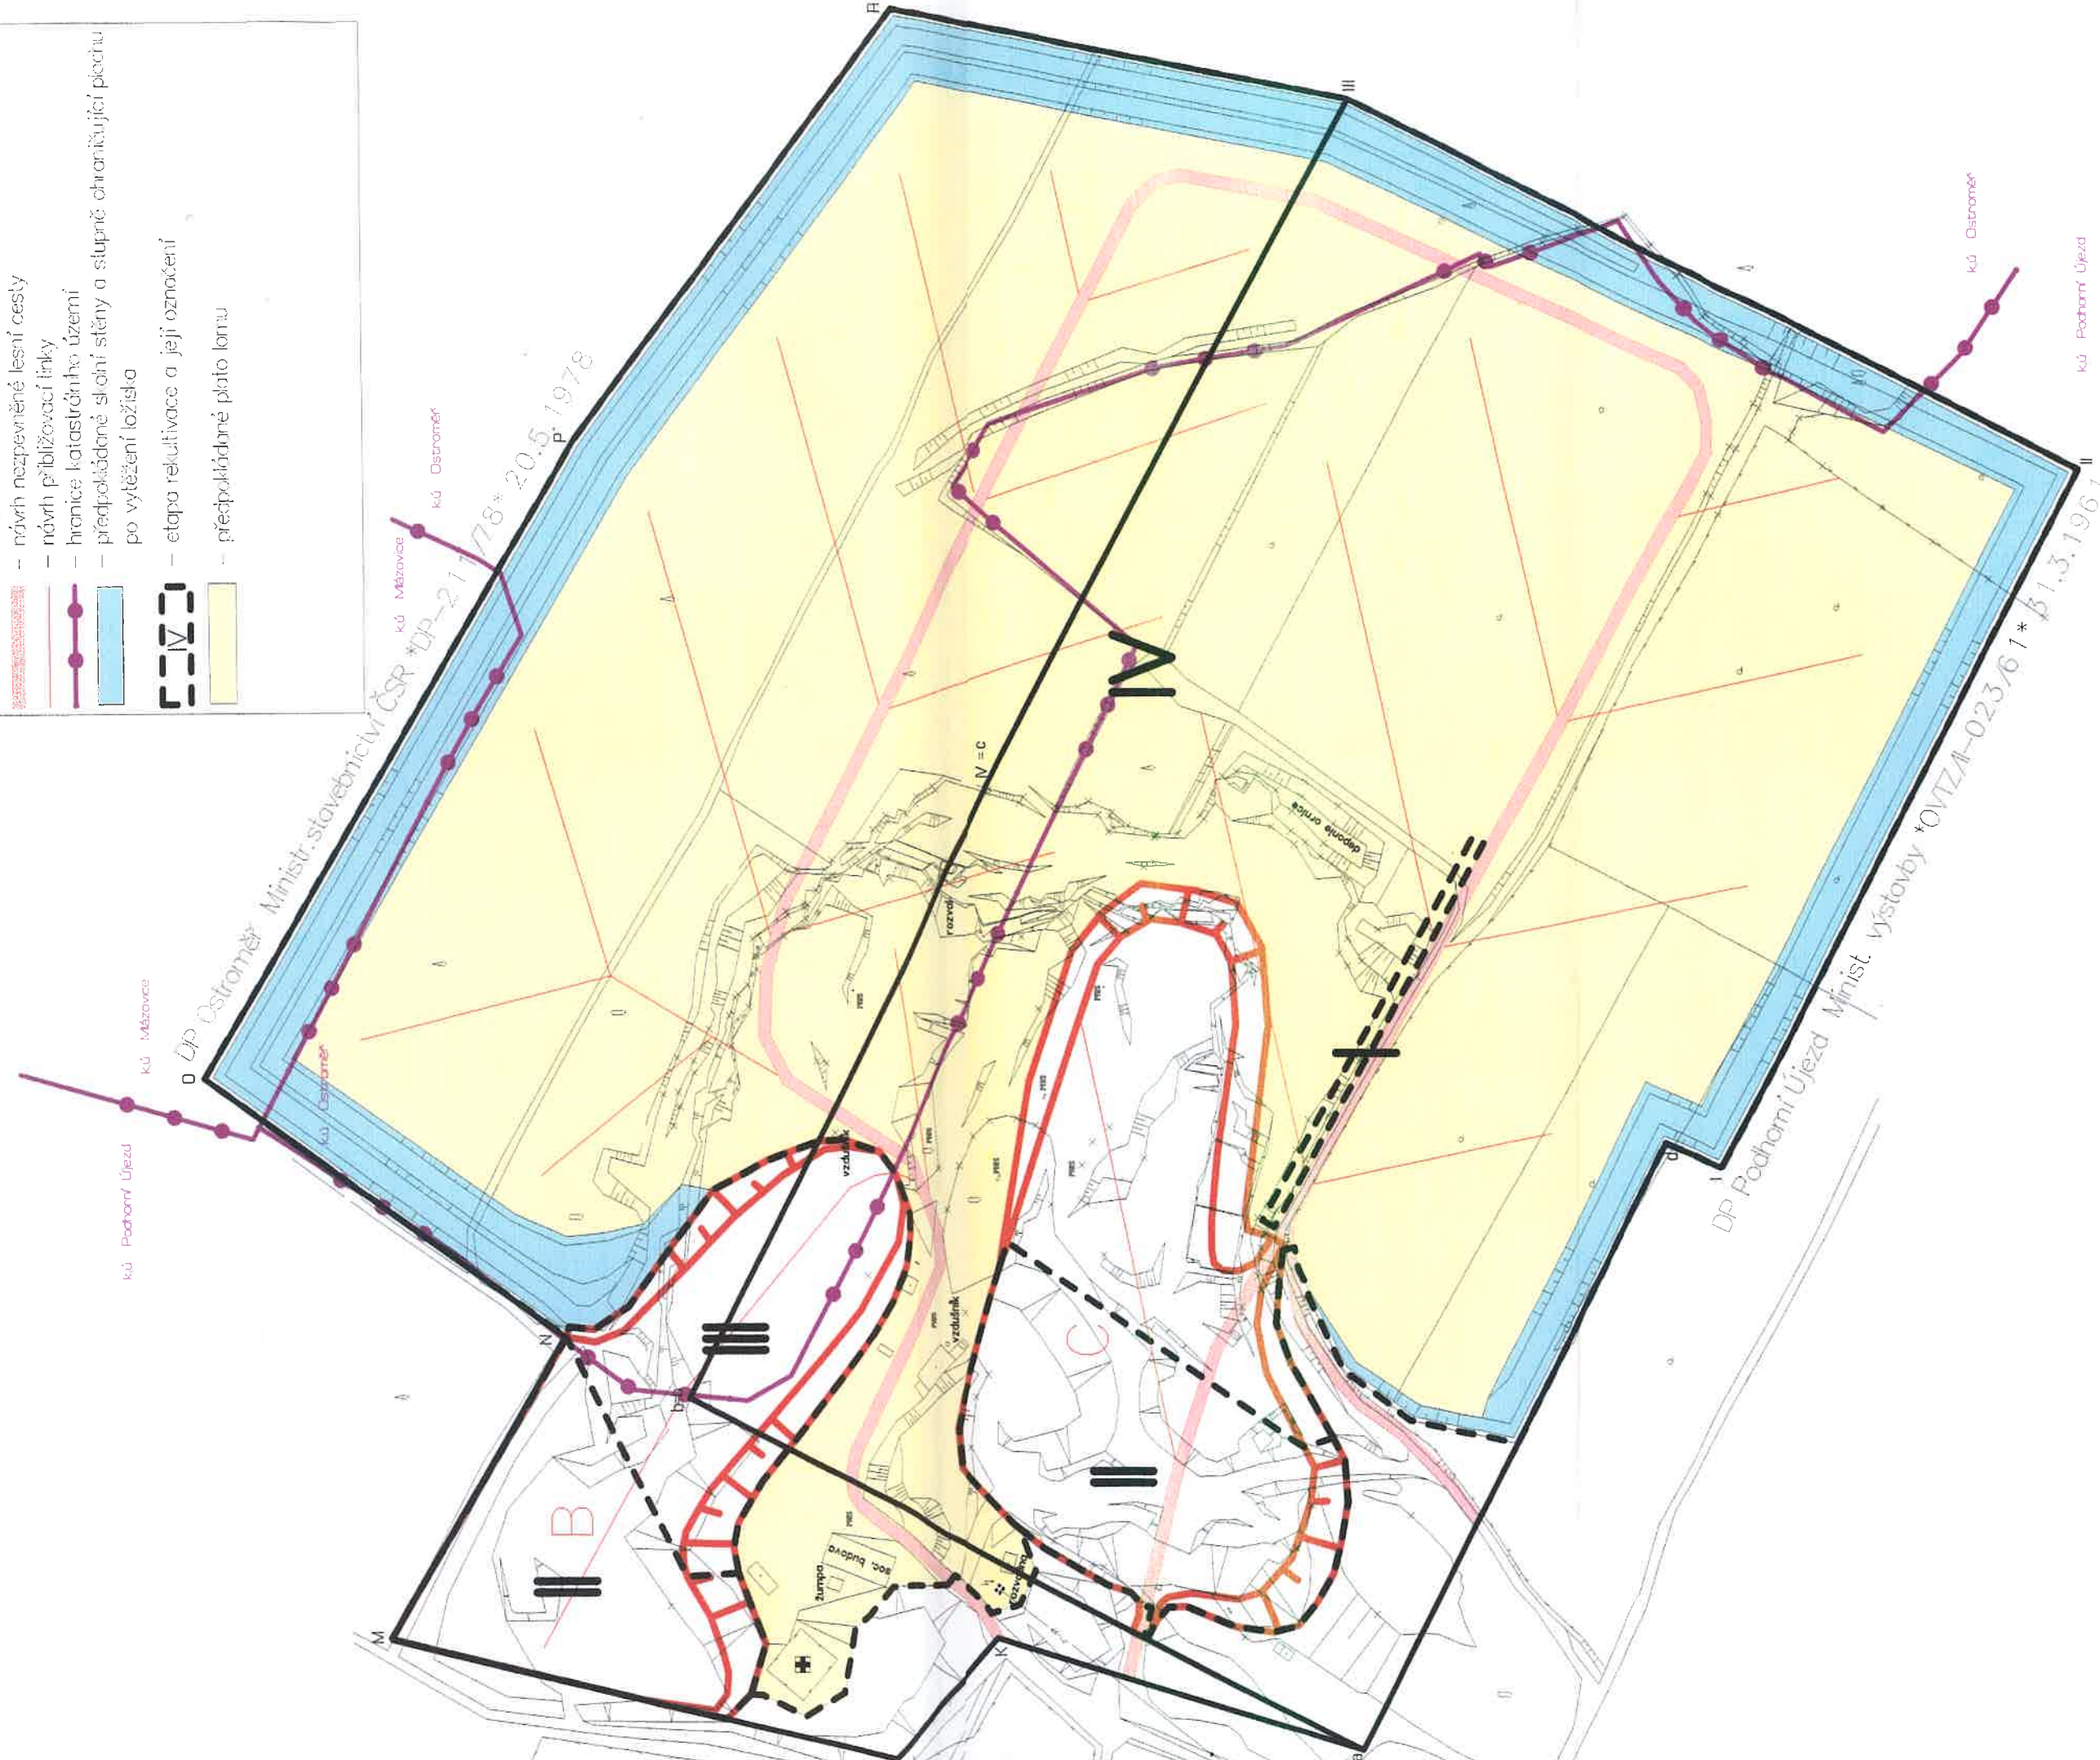

Plán rekultivace lomu Podhorní Újezd

Situace biologické rekultivace 1 : 2000

- Legenda:
- hranice dobývacích prostorů
 - hranice katastrálních území
 - návrh neuzpevněné lesní cesty
 - návrh příbližovací linky
 - etapa rekultivace a její označení
 - zalesnění borovicí lesní
 - zalesnění dubem červeným a dubem letním
 - zalesnění modřínem evropským
 - zalesnění lípou plstnatou
 - osetí břízou bradavičnatou
 - výsadba kerů
 - osetí břízou a výsadba borovice s modřínem
 - porostlé dřevinami nebo nezalesnitelné skalní stěny

