


1222/00

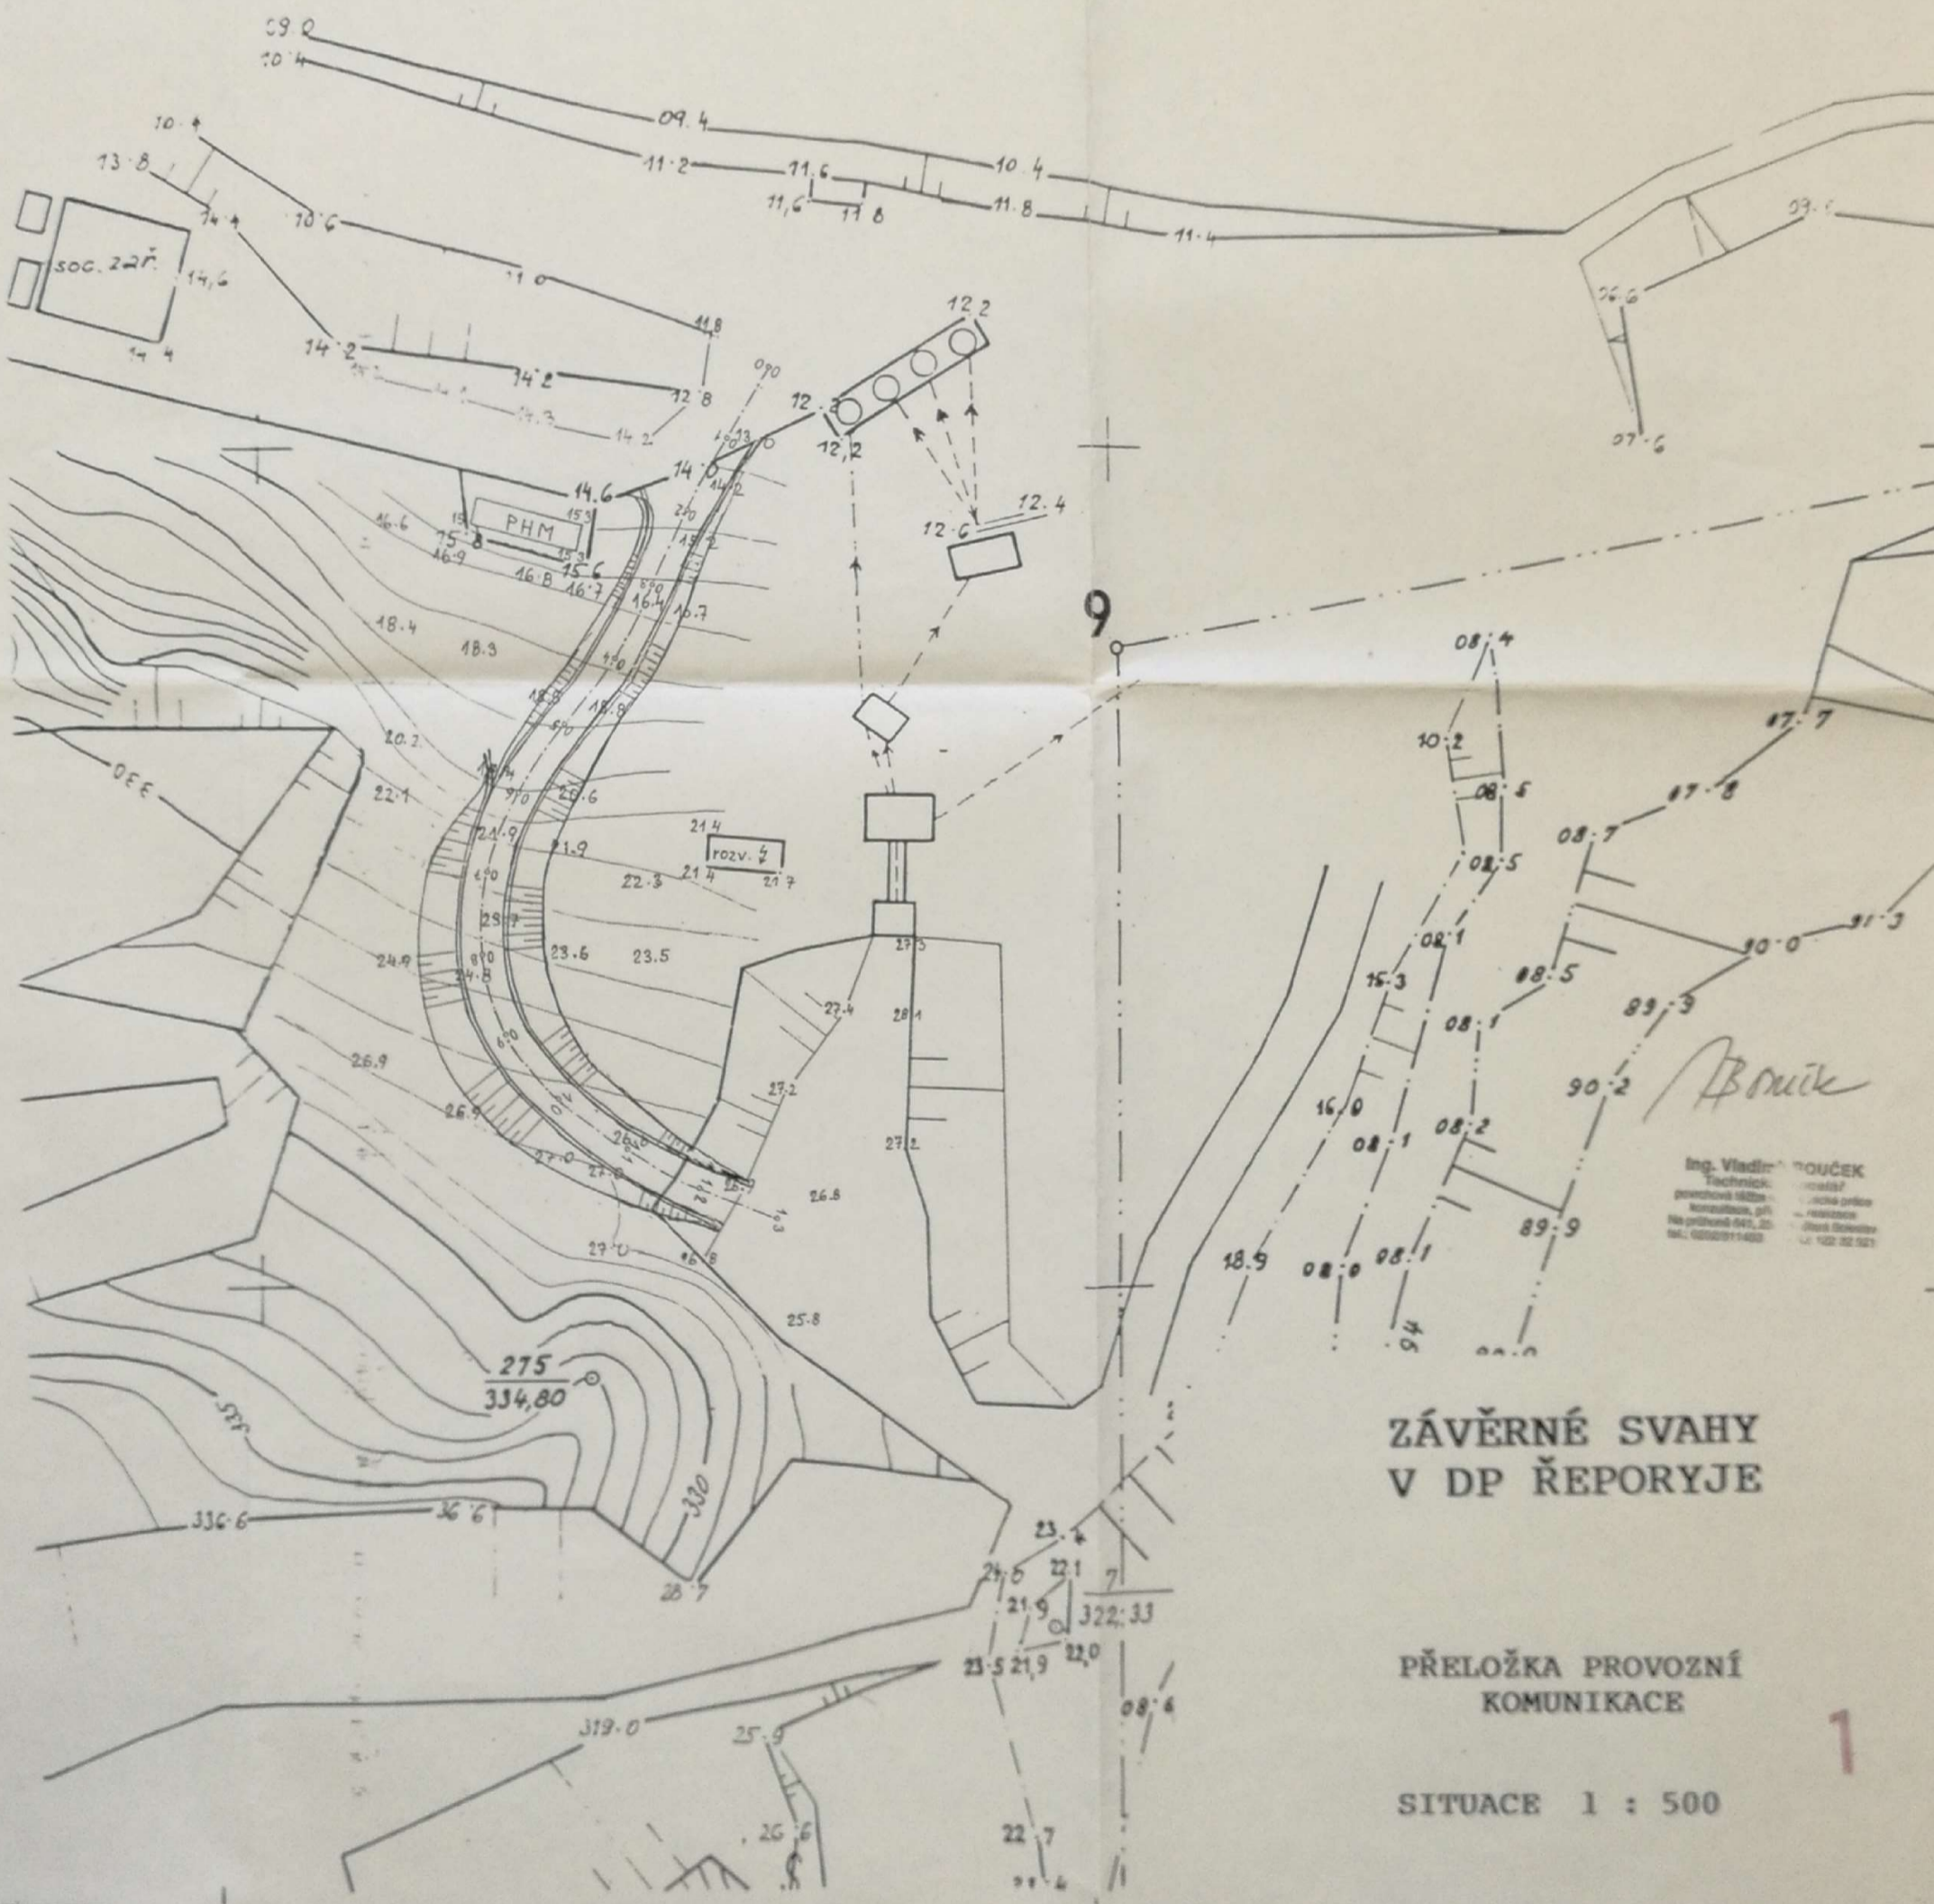

Ing. Vladimír BOUČEK  
 Technický inženýr  
 projektová a inženýringová firma  
 Na přírodním 641, 25  
 tel. 0222011402

**ZÁVĚRNÉ SVAHY  
 V DP ŘEPORYJE**

**PŘELOŽKA PROVOZNÍ  
 KOMUNIKACE**

**SITUACE 1 : 500**

1