
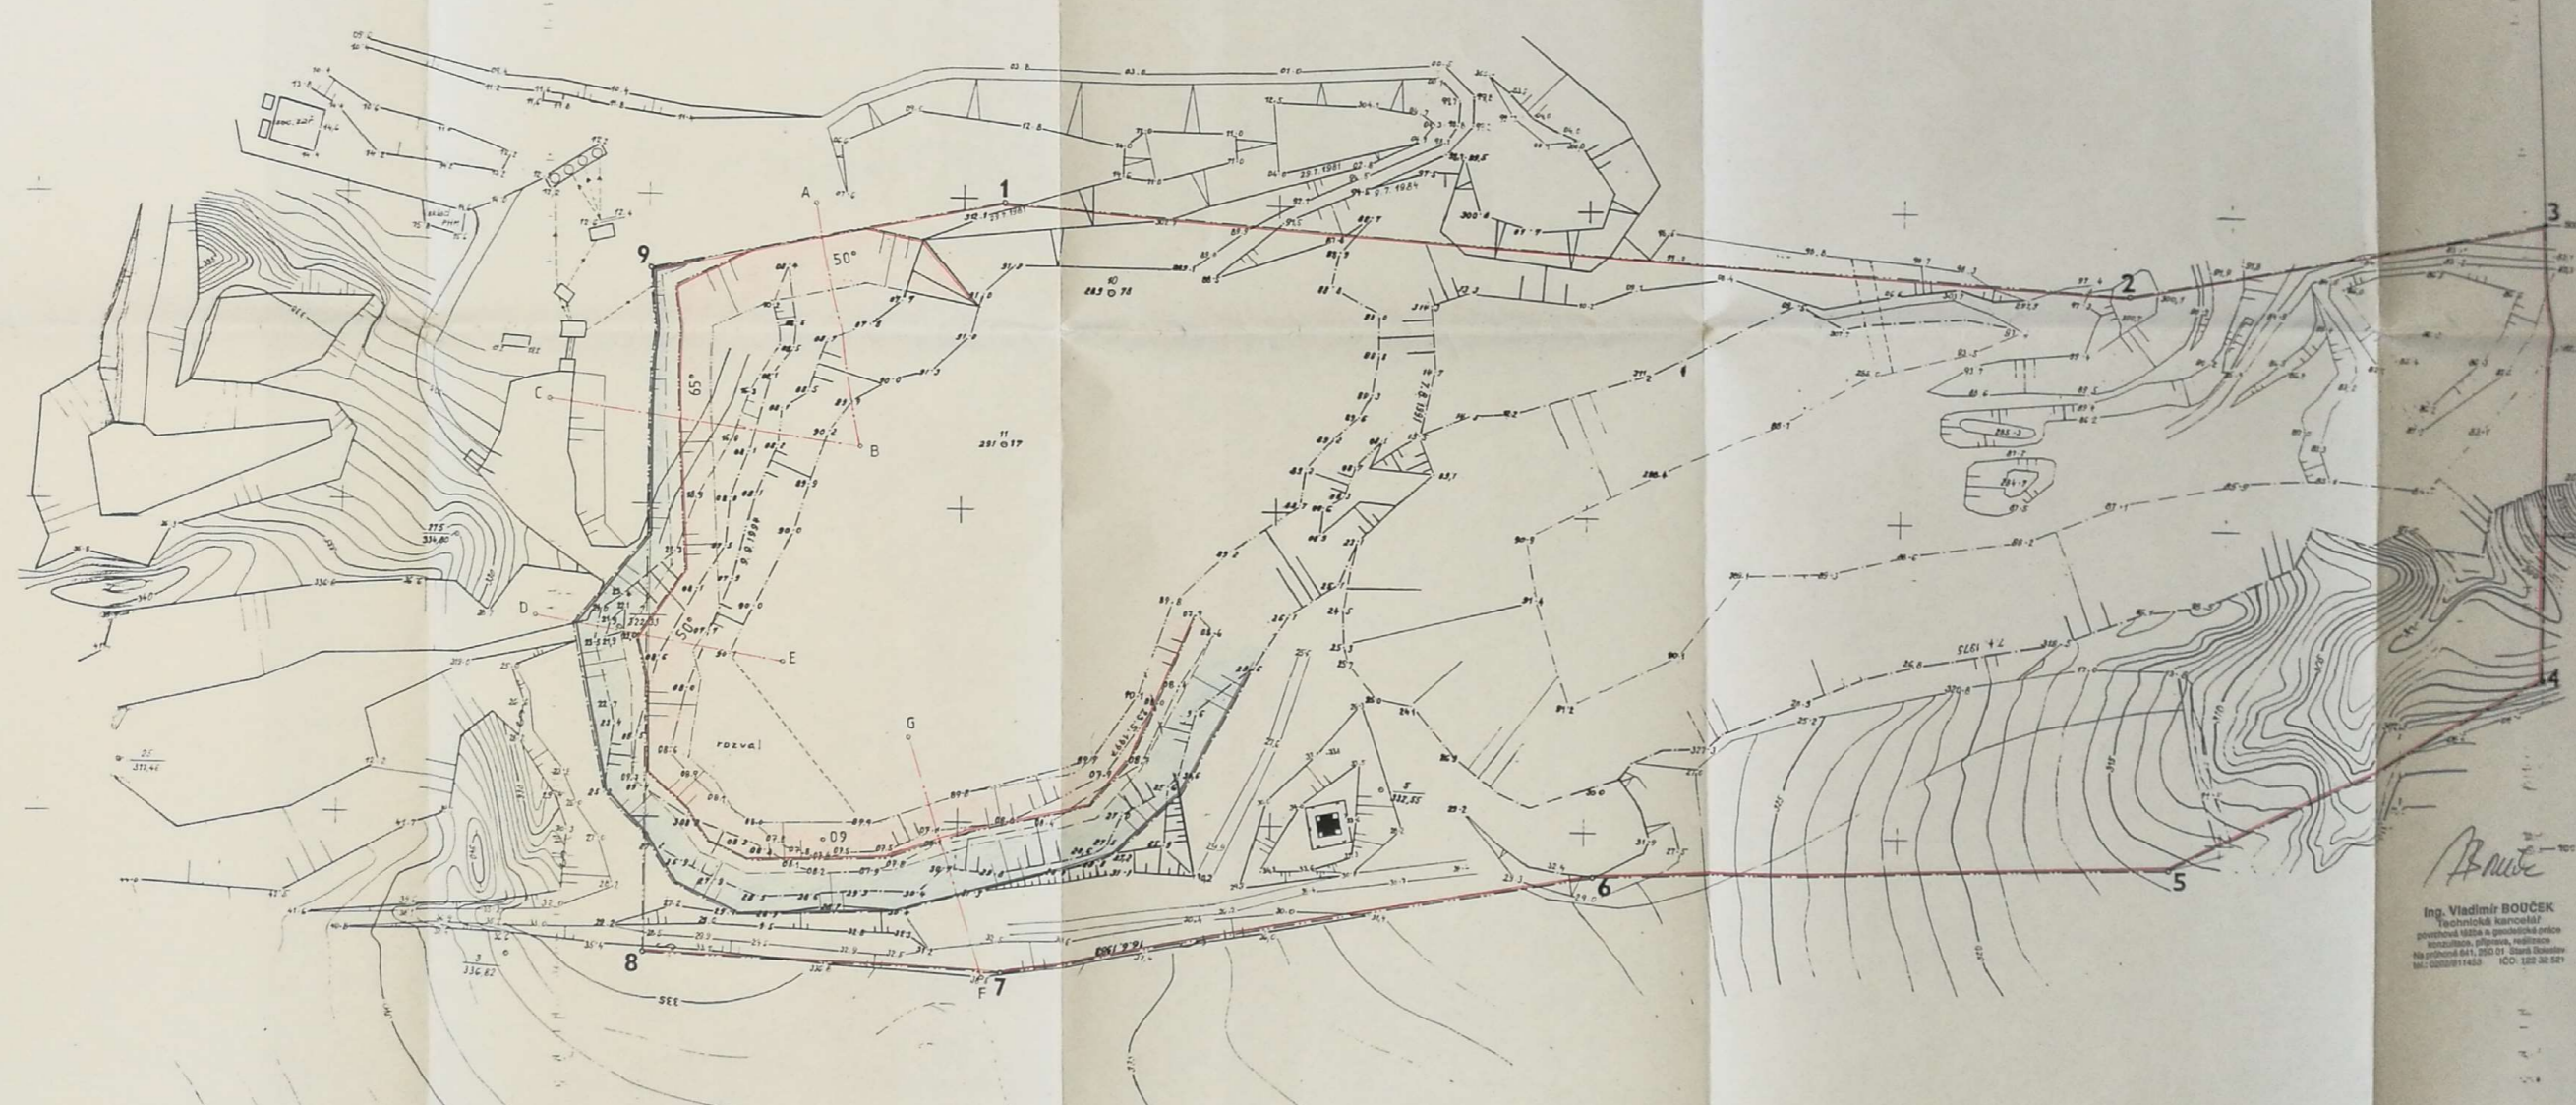


952/2000

MAPA ZÁVĚRNÝCH SVAHŮ DP ŘEPORYJE

LEGENDA :

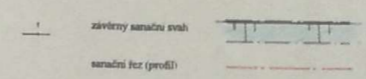

Souřadnicový systém JTSK
Výškový systém Dp

KLAD LISTU:

1	2	
0-4/21	0-4/22	
3	4	5
0-4/23	0-4/24	9-4/3

Baroun 0-4 Praha 9-4

ZALOŽENÍ MAPY	datum	průběh	podpis
Vykreslil: J. Kopecký	08. 7. 1997	J. Kopecký	
Upravení: J. Kopecký			
Podle stavu ke dni:	7. 8. 1997		

DOPLNĚNÍ MAPY	datum	průběh	podpis
Podle stavu ke dni:	27. 7. 88	Ing. Bouček	
Podle stavu ke dni:	02. 8. 88	Ing. Václavík	
Podle stavu ke dni:	7. 8. 1997	Knobloch	
Podle stavu ke dni:	7. 8. 1997	Knobloch	
Podle stavu ke dni:	6. 11. 1992	Knobloch	
Podle stavu ke dni:	6. 8. 1999	Knobloch	
Podle stavu ke dni:	29. 5. 1997	Ing. Bouček	

ŮZEZENÝ NEROST: vápenec
DOBYVACÍ METODA: hromadné odstřely
PODNIK: PIKASO spol. s r.o.

Ing. Bouček
Ing. Vladimír BOUČEK
Technická kancelář

ŘEPORYJE (DP, ŘEPORYJE)
ZÁKLADNÍ DŮLNÍ MAPA
1:1000 List č. 1
evidenční číslo: 231.06.01